


メインアリーナ 2・3F 平面図

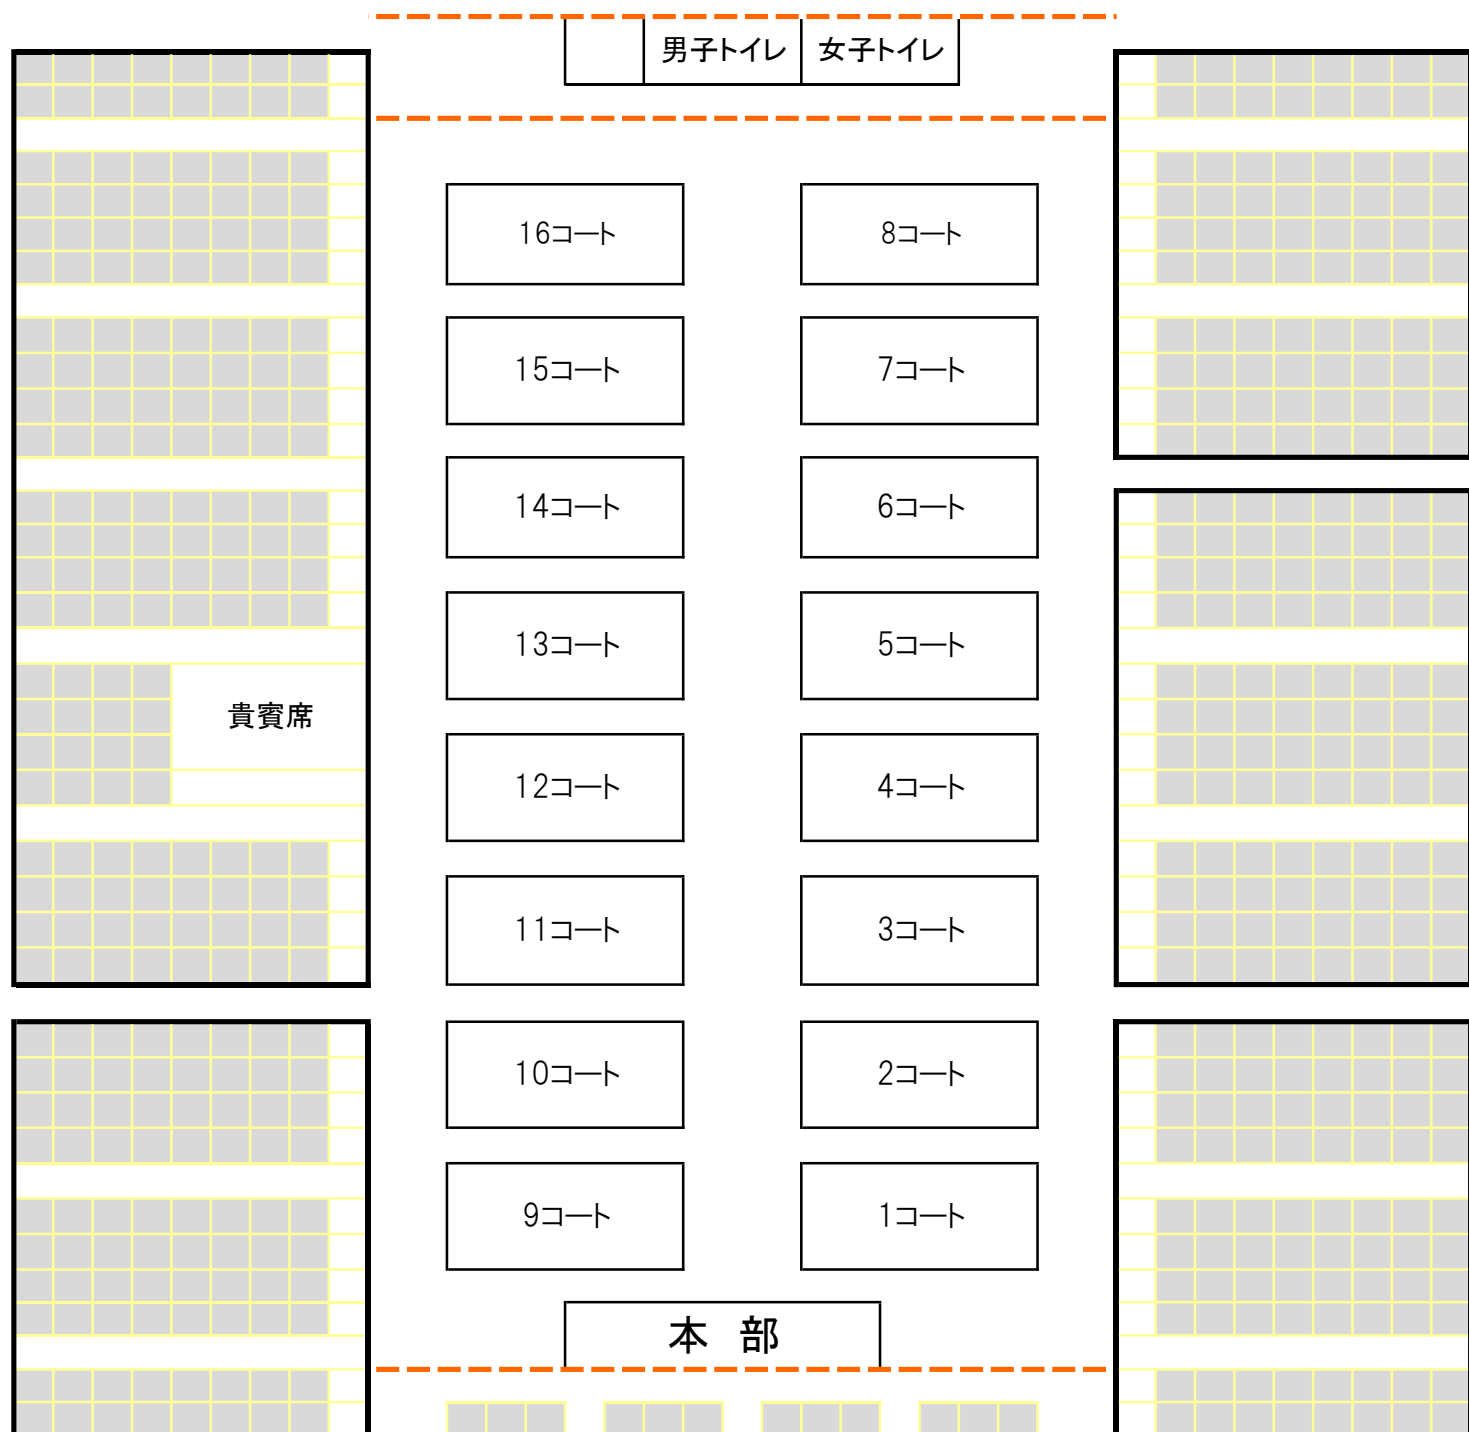

◇団旗掲揚はご遠慮ください。

◇観覧席は観覧及び選手の待機のみ可とし通路も含めてランニング・アップ・ストレッチ・声援を禁止する(拍手可)

◇3密にならないように席を空けて座る、隣同士で座らない

◇声をだしての応援は行わない、座って拍手のみとする。

※ビデオカメラの撮影は、3階通路のみにして下さい。